


EDIFICIO "BRISAS DE EL CAMPELLO"



PRIMERO, SEGUNDO Y TERCERO A

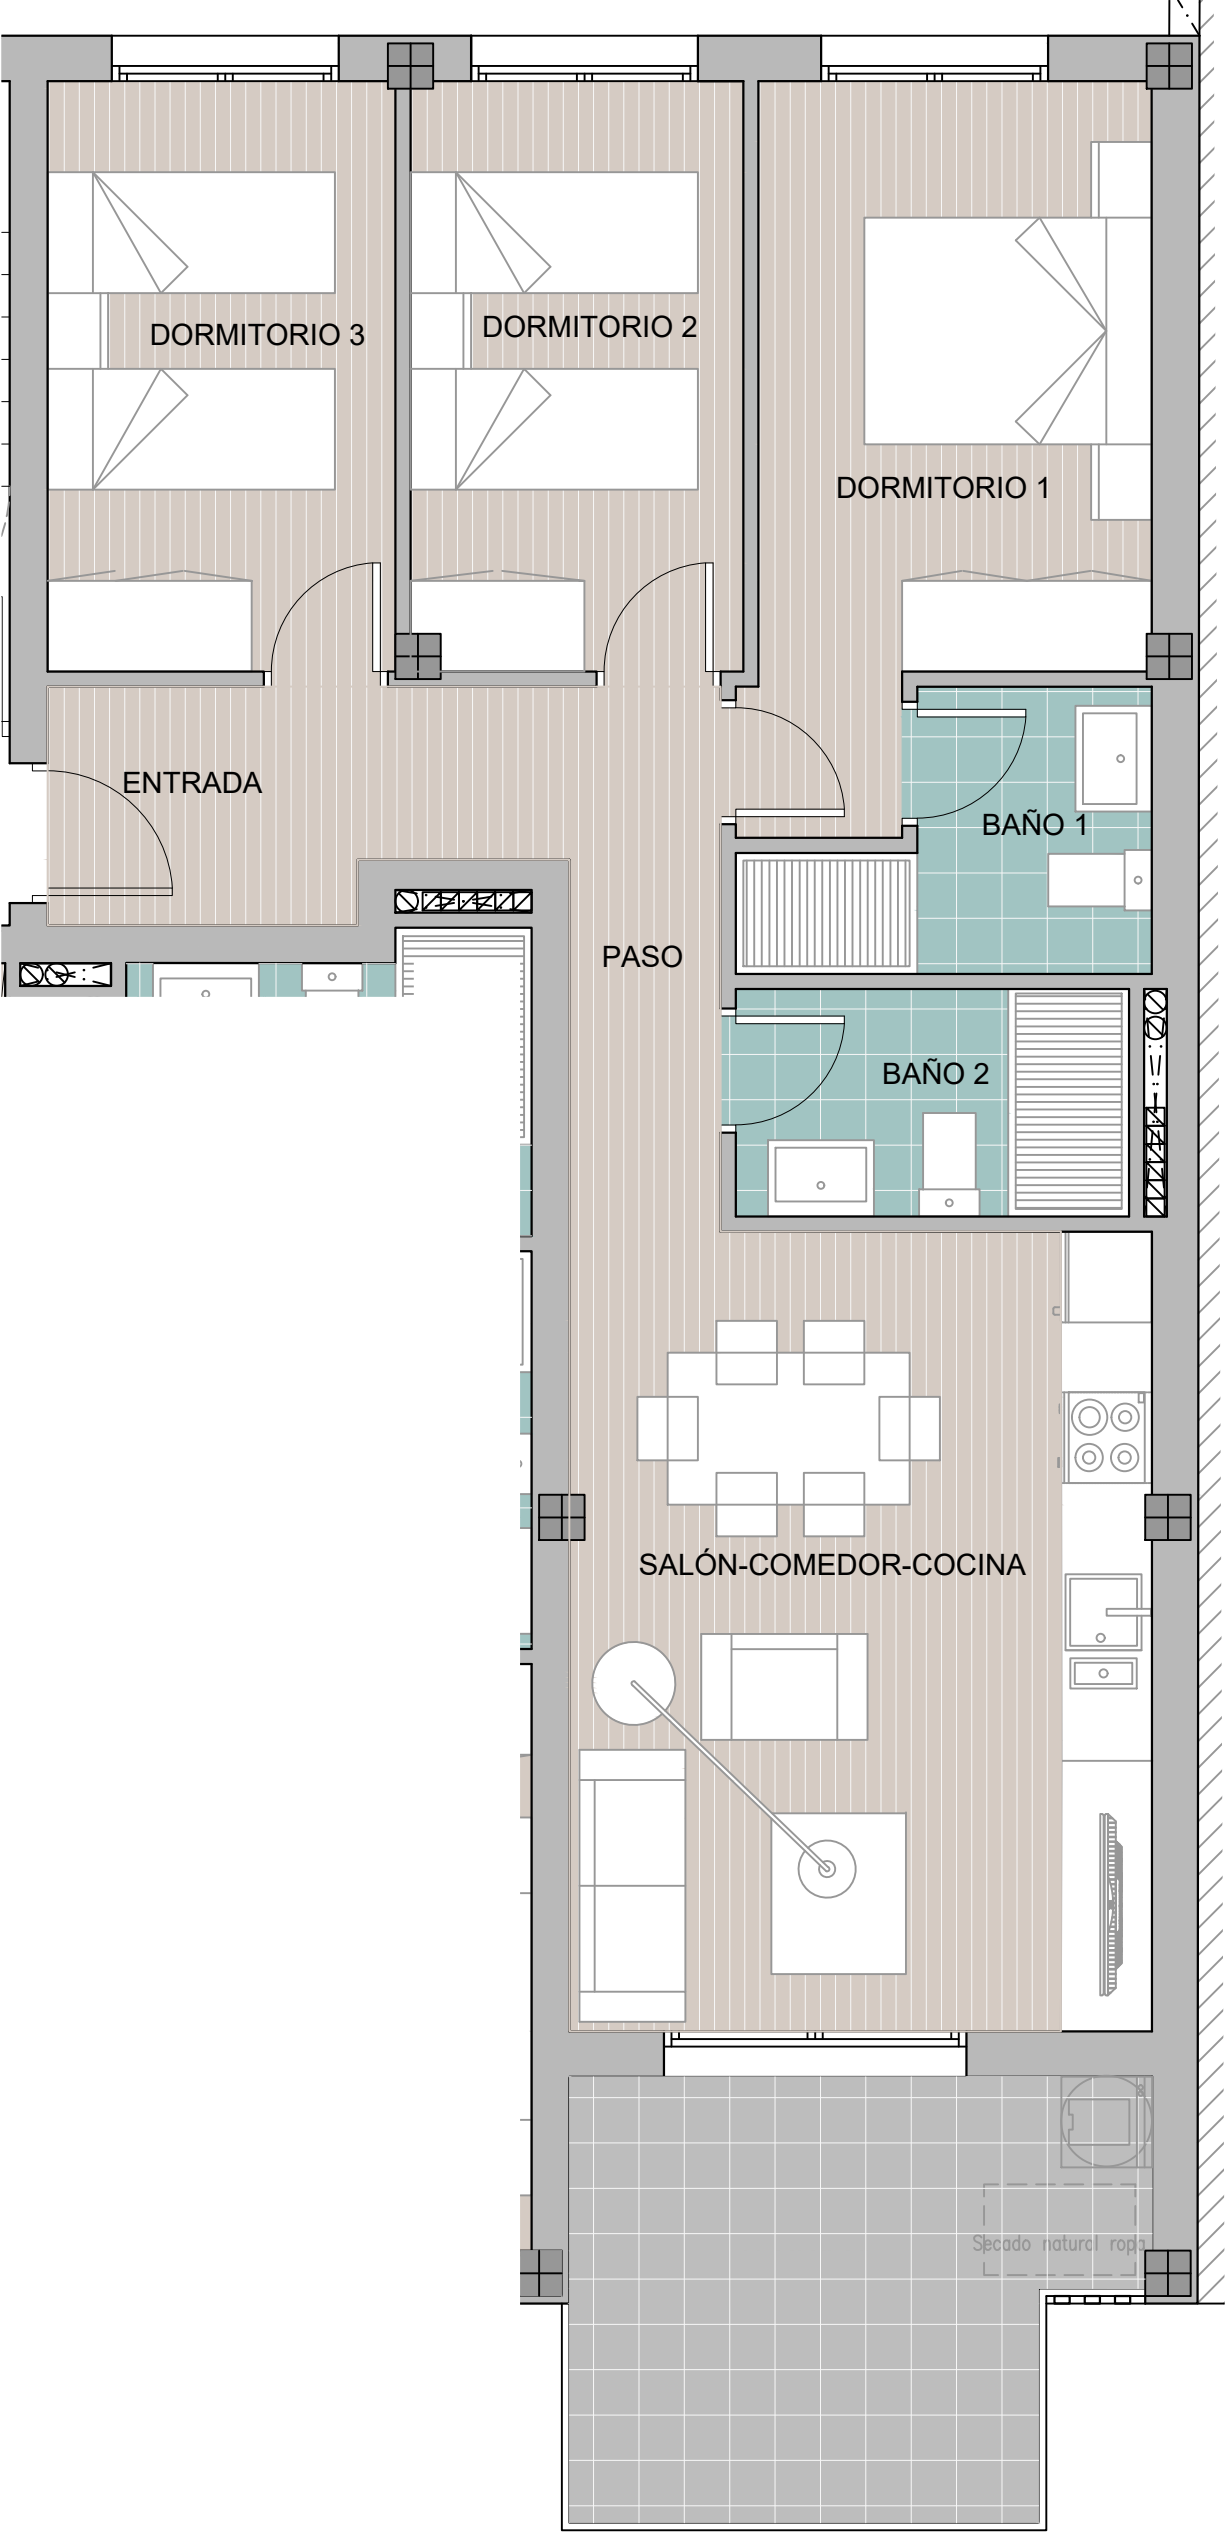

SUPERFICIES (m2)	VIVIENDA A
ENTRADA	3.24
PASO	5.21
SALÓN-COMEDOR-COCINA	20.37
DORMITORIO 1	11.35
BAÑO 1	3.91
DORMITORIO 2	8.59
DORMITORIO 3	8.98
BAÑO 2	3.91
AGUAS	-
TOTAL SUPERFICIE ÚTIL	65.56
SUPERFICIE CONSTRUIDA	77.12
UTIL TERRAZA 100%	8.69
TOTAL SUP. CONSTRUIDA VIVIENDA + TERRAZA COMPUTABLE(50%)	81.95
SUP. CONSTRUIDA COMÚN	8.79
TOTAL SUP. CONSTRUIDA	90.74



EL PRESENTE PLANO TIENE CARÁCTER INFORMATIVO, SU INFORMACIÓN HA SIDO ELABORADA A PATIR DE LOS ESTUDIOS PREVIOS DEL PROYECTO, ESTANDO SUJETO A POSIBLES MODIFICACIONES DE CARÁCTER TÉCNICO DERIVADAS DEL DESARROLLO DEL PROYECTO O MOTIVADAS POR EXIGENCIAS TÉCNICAS DE SU EJECUCIÓN. LA UBICACIÓN Y DIMENSIONES DE PILARES Y PASO DE INSTALACIONES PUEDEN VERSE ALTERADOS. EL MOBILIARIO QUE FIGURA EN LA VIVIENDA ES MERAMENTE DECORATIVO Y NO ESTÁ INCLUIDO EN EL PRECIO DE LA VIVIENDA, SALVO LO EXPRESAMENTE MENCIONADO EN LA MEMORIA DE CALIDADES. LAS SUPERFICIES EXPRESADAS SON APROXIMADAS, PUDIENDO EXPERIMENTAR MODIFICACIONES POR RAZONES DE ÍNDOLE TÉCNICAS Y/O LEGALES EN EL DESARROLLO DE LA EJECUCIÓN DE LAS OBRAS.

